





OSNOVA-SUTEREN II						
BR	NAZIV PROSTORIJE	P (m ²)	O (m ²)	POD	ZID	PLAFON
1	STEPENIŠTE 1	20.9	18.4	KERAMIČKE PLOČICE	POLUDISPERZNA VNA BOJA	POLUDISPERZNA VNA BOJA
2	STEPENIŠTE 2	13.7	16.2	KERAMIČKE PLOČICE	POLUDISPERZNA VNA BOJA	POLUDISPERZNA VNA BOJA
3	GARAŽ A	98.2	49.0	FEROBETON	POLUDISPERZNA VNA BOJA	POLUDISPERZNA VNA BOJA
4	KOTLOVNICA	31.0	26.9	FEROBETON	POLUDISPERZNA VNA BOJA	POLUDISPERZNA VNA BOJA
5	TEHNIČKA PROSTORIJA	17.7	17.9	FEROBETON	POLUDISPERZNA VNA BOJA	POLUDISPERZNA VNA BOJA
6	OSTAVA	9.6	13.0	FEROBETON	POLUDISPERZNA VNA BOJA	POLUDISPERZNA VNA BOJA
7	PREDPROSTOR	7.0	12.6	KERAMIČKE PLOČICE	POLUDISPERZNA VNA BOJA	POLUDISPERZNA VNA BOJA
8	WELLNESS	146.4	53.8	KERAMIČKE PLOČICE	KERAMIČKE PLOČICE	POLUDISPERZNA VNA BOJA
9	PRIJEMNI HOL	19.7	24.0	KERAMIČKE PLOČICE	POLUDISPERZNA VNA BOJA	POLUDISPERZNA VNA BOJA
10	SANITARJE	6.3	10.4	KERAMIČKE PLOČICE	KERAMIČKE PLOČICE	POLUDISPERZNA VNA BOJA
11	MASAŽA	19.5	17.9	KERAMIČKE PLOČICE	POLUDISPERZNA VNA BOJA	POLUDISPERZNA VNA BOJA
12	FILTER POSTROJENJE	12.2	17.1	KERAMIČKE PLOČICE	KERAMIČKE PLOČICE	POLUDISPERZNA VNA BOJA
13	VEŠERAJ	12.0	14.4	KERAMIČKE PLOČICE	KERAMIČKE PLOČICE	POLUDISPERZNA VNA BOJA
14	GARDEROBA OSOBLJA-MUŠKA	9.6	15.4	KERAMIČKE PLOČICE	KERAMIČKE PLOČICE	POLUDISPERZNA VNA BOJA
15	GARDEROBA OSOBLJA-ZENSKA	10.7	17.9	KERAMIČKE PLOČICE	KERAMIČKE PLOČICE	KERAMIČKE PLOČICE
16	MUŠKA GARDEROBA	10.2	12.8	KERAMIČKE PLOČICE	KERAMIČKE PLOČICE	POLUDISPERZNA VNA BOJA
17	ZENSKA GARDEROBA	11.7	##	KERAMIČKE PLOČICE	KERAMIČKE PLOČICE	POLUDISPERZNA VNA BOJA
UKUPNO ZATVORENE POVRŠINE m ²		456.4				
BRUTO POVRŠINE m ²		524.1				

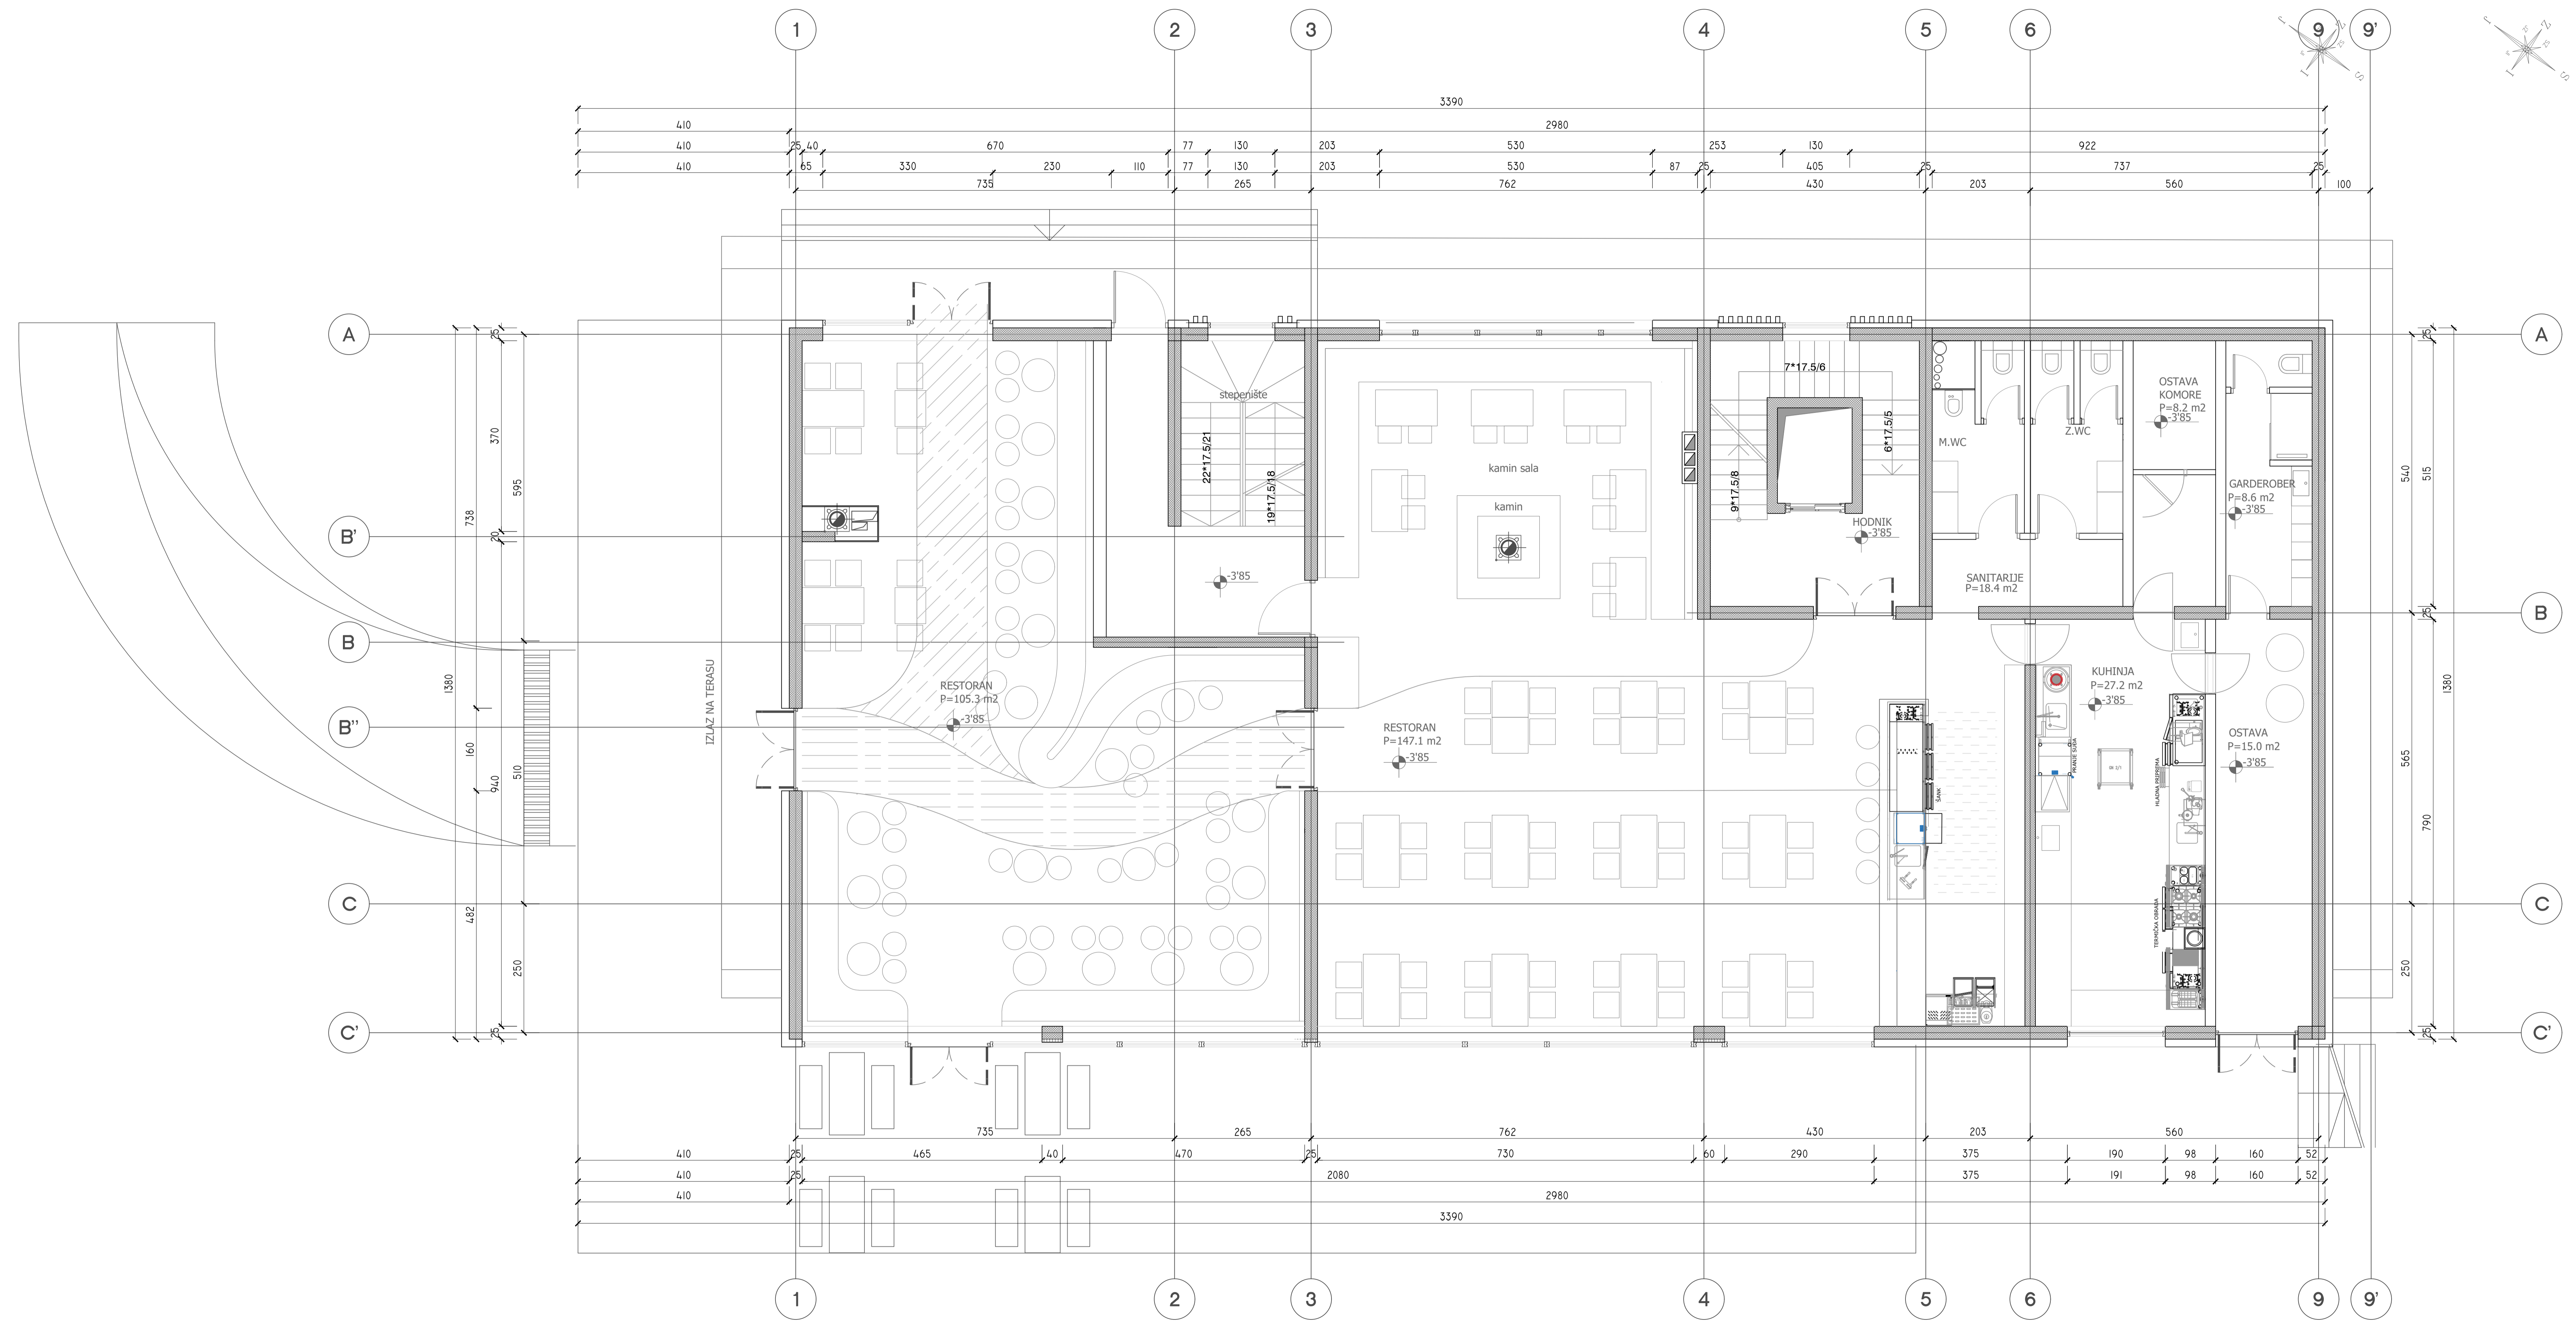



OSNOVA-SUTEREN I						
BR	NAZIV PROSTORIJE	P (m ²)	O (m)	POD	ZID	PLAFON
1	STEPENIŠTE 1	20.9	18.4	KERAMIČKE PLOČICE	POLUDISPERZIVNA BOJA	POLUDISPERZIVNA BOJA
2	STEPENIŠTE 2	13.7	16.2	KERAMIČKE PLOČICE	POLUDISPERZIVNA BOJA	POLUDISPERZIVNA BOJA
3	ULAZ	7.4	14.3	KERAMIČKE PLOČICE	POLUDISPERZIVNA BOJA	POLUDISPERZIVNA BOJA
4	RESTORAN 1	147.1	53.8	KERAMIČKE PLOČICE	POLUDISPERZIVNA BOJA	POLUDISPERZIVNA BOJA
5	RESTORAN 2	105.3	46.1	KERAMIČKE PLOČICE	POLUDISPERZIVNA BOJA	POLUDISPERZIVNA BOJA
6	KUHINJA	27.2	22.7	KERAMIČKE PLOČICE	KERAMIČKE PLOČICE	POLUDISPERZIVNA BOJA
7	PREDPROSTOR-OSTAVA	15.0	19.5	KERAMIČKE PLOČICE	POLUDISPERZIVNA BOJA	POLUDISPERZIVNA BOJA
8	GARDEROBA	8.6	13.6	KERAMIČKE PLOČICE	KERAMIČKE PLOČICE	POLUDISPERZIVNA BOJA
9	OSTAVA-KOMORE	8.2	13.5	KERAMIČKE PLOČICE	KERAMIČKE PLOČICE	POLUDISPERZIVNA BOJA
10	PREDPROSTOR-WC	5.0	10.5	KERAMIČKE PLOČICE	POLUDISPERZIVNA BOJA	POLUDISPERZIVNA BOJA
11	SANITARIJE-ŽENSKI WC	6.7	11.0	KERAMIČKE PLOČICE	KERAMIČKE PLOČICE	POLUDISPERZIVNA BOJA
	SANITARIJE-MUŠKI WC	6.7	11.0	KERAMIČKE PLOČICE	KERAMIČKE PLOČICE	POLUDISPERZIVNA BOJA
UKUPNO ZATVORENE POVRŠINE m ²		371.8				
BRUTO POVRŠINE m ²		424.3				

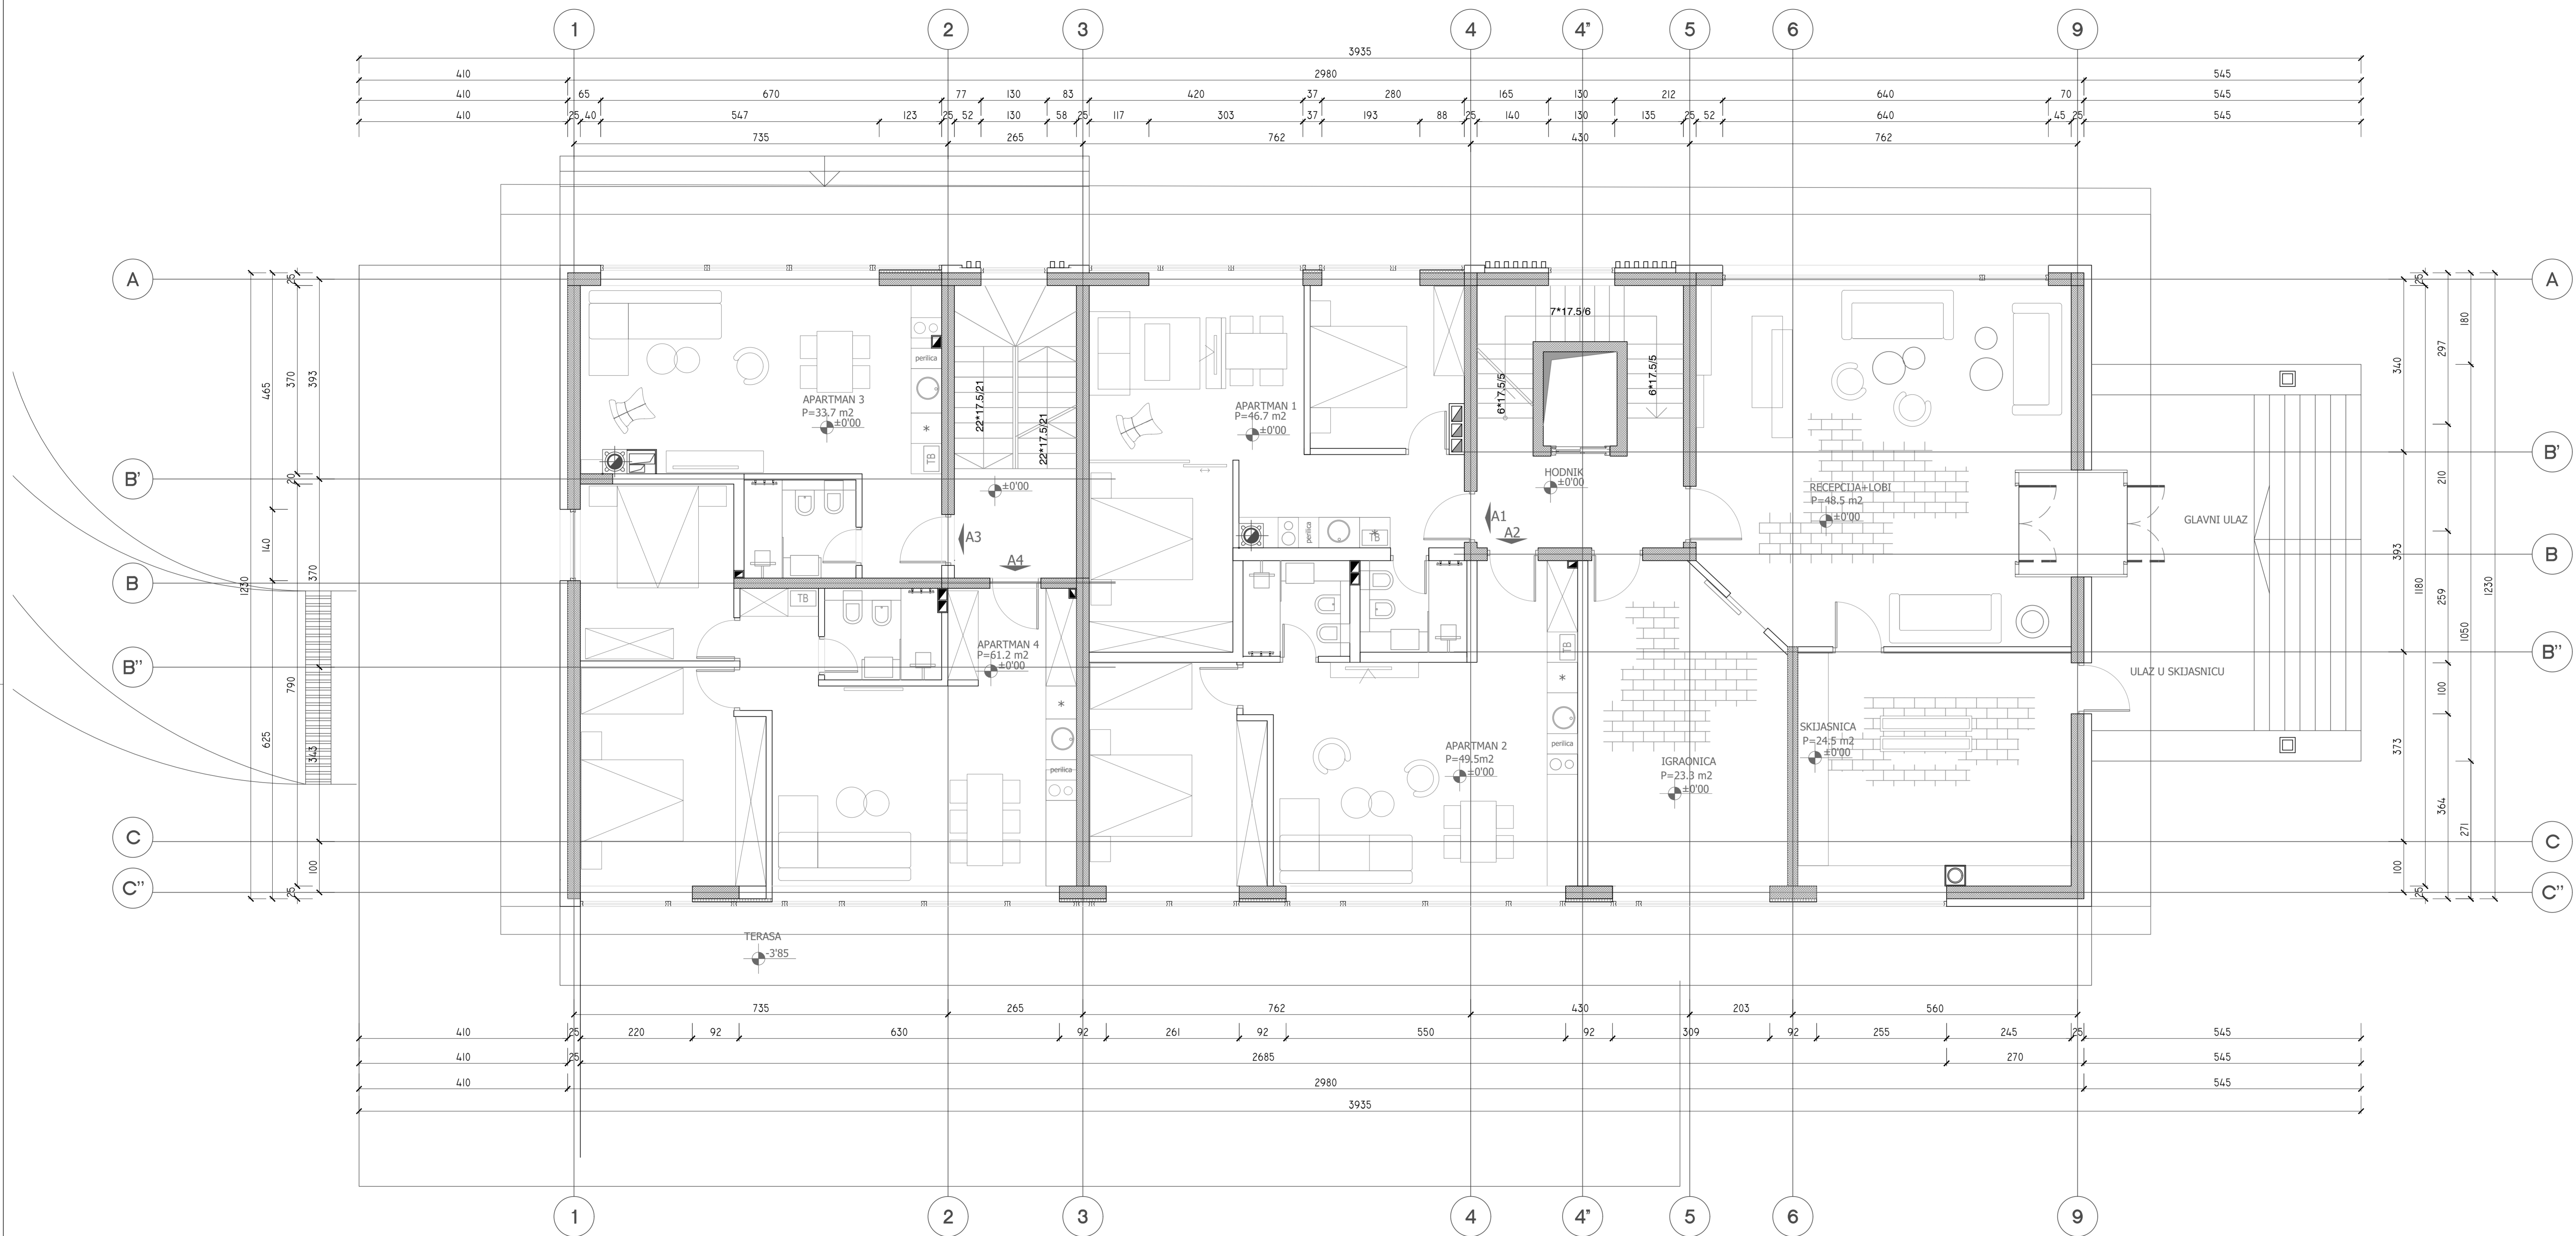



OSNOVA-PRIZEMLJE					
BR	NAZIV PROSTORJE	P (m²)	O (m)	POD	PLAFON
1	STEPENIŠTE 1	20.9	18.4	KERAMIČKE PLOČICE	POLUDISPERZIVNA BOJA
2	STEPENIŠTE 2	13.7	16.2	KERAMIČKE PLOČICE	POLUDISPERZIVNA BOJA
3	ULAZ	4.1	8.1	KERAMIČKE PLOČICE	POLUDISPERZIVNA BOJA
4	RECEPTIJA+LOBI	48.5	30.6	KERAMIČKE PLOČICE	POLUDISPERZIVNA BOJA
5	SKIJASNICA	24.5	20.7	KERAMIČKE PLOČICE	POLUDISPERZIVNA BOJA
6	IGRAONICA	23.3	19.5	KERAMIČKE PLOČICE	POLUDISPERZIVNA BOJA
APARTMAN 1					
7	ULAZ, KUHINJA, TRPEZARIJA I D.BORAVAK	22.5	25.0	KERAMIČKE PLOČICE	POLUDISPERZIVNA BOJA
8	SOBA 1	10.6	13.2	KERAMIČKE PLOČICE	POLUDISPERZIVNA BOJA
9	SOBA 2	9.8	12.4	KERAMIČKE PLOČICE	POLUDISPERZIVNA BOJA
10	KUPATILO	3.8	7.8	KERAMIČKE PLOČICE	POLUDISPERZIVNA BOJA
UKUPNA PLOŠTINA A1					
		46.7			
APARTMAN 2					
11	ULAZ, KUHINJA, TRPEZARIJA I D.BORAVAK	30.9	26.0	KERAMIČKE PLOČICE	POLUDISPERZIVNA BOJA
12	SOBA	14.7	15.8	KERAMIČKE PLOČICE	POLUDISPERZIVNA BOJA
13	KUPATILO	3.9	7.9	KERAMIČKE PLOČICE	POLUDISPERZIVNA BOJA
UKUPNA PLOŠTINA A2					
		49.5			
APARTMAN 3					
14	ULAZ, KUHINJA, TRPEZARIJA I D.BORAVAK	29.5	25.7	KERAMIČKE PLOČICE	POLUDISPERZIVNA BOJA
15	KUPATILO	4.2	8.3	KERAMIČKE PLOČICE	POLUDISPERZIVNA BOJA
UKUPNA PLOŠTINA A3					
		33.7			
APARTMAN 4					
16	ULAZ, KUHINJA, TRPEZARIJA I D.BORAVAK	31.6	30.0	KERAMIČKE PLOČICE	POLUDISPERZIVNA BOJA
17	SOBA 1	10.5	13.0	KERAMIČKE PLOČICE	POLUDISPERZIVNA BOJA
18	SOBA 2	15.1	15.9	KERAMIČKE PLOČICE	POLUDISPERZIVNA BOJA
19	KUPATILO	4.1	8.2	KERAMIČKE PLOČICE	POLUDISPERZIVNA BOJA
UKUPNA PLOŠTINA A4					
		61.3			
UKUPNO ZATVORENE PLOŠTINE m2		326.2			
BRUTO PLOŠTINE m2		380.7			

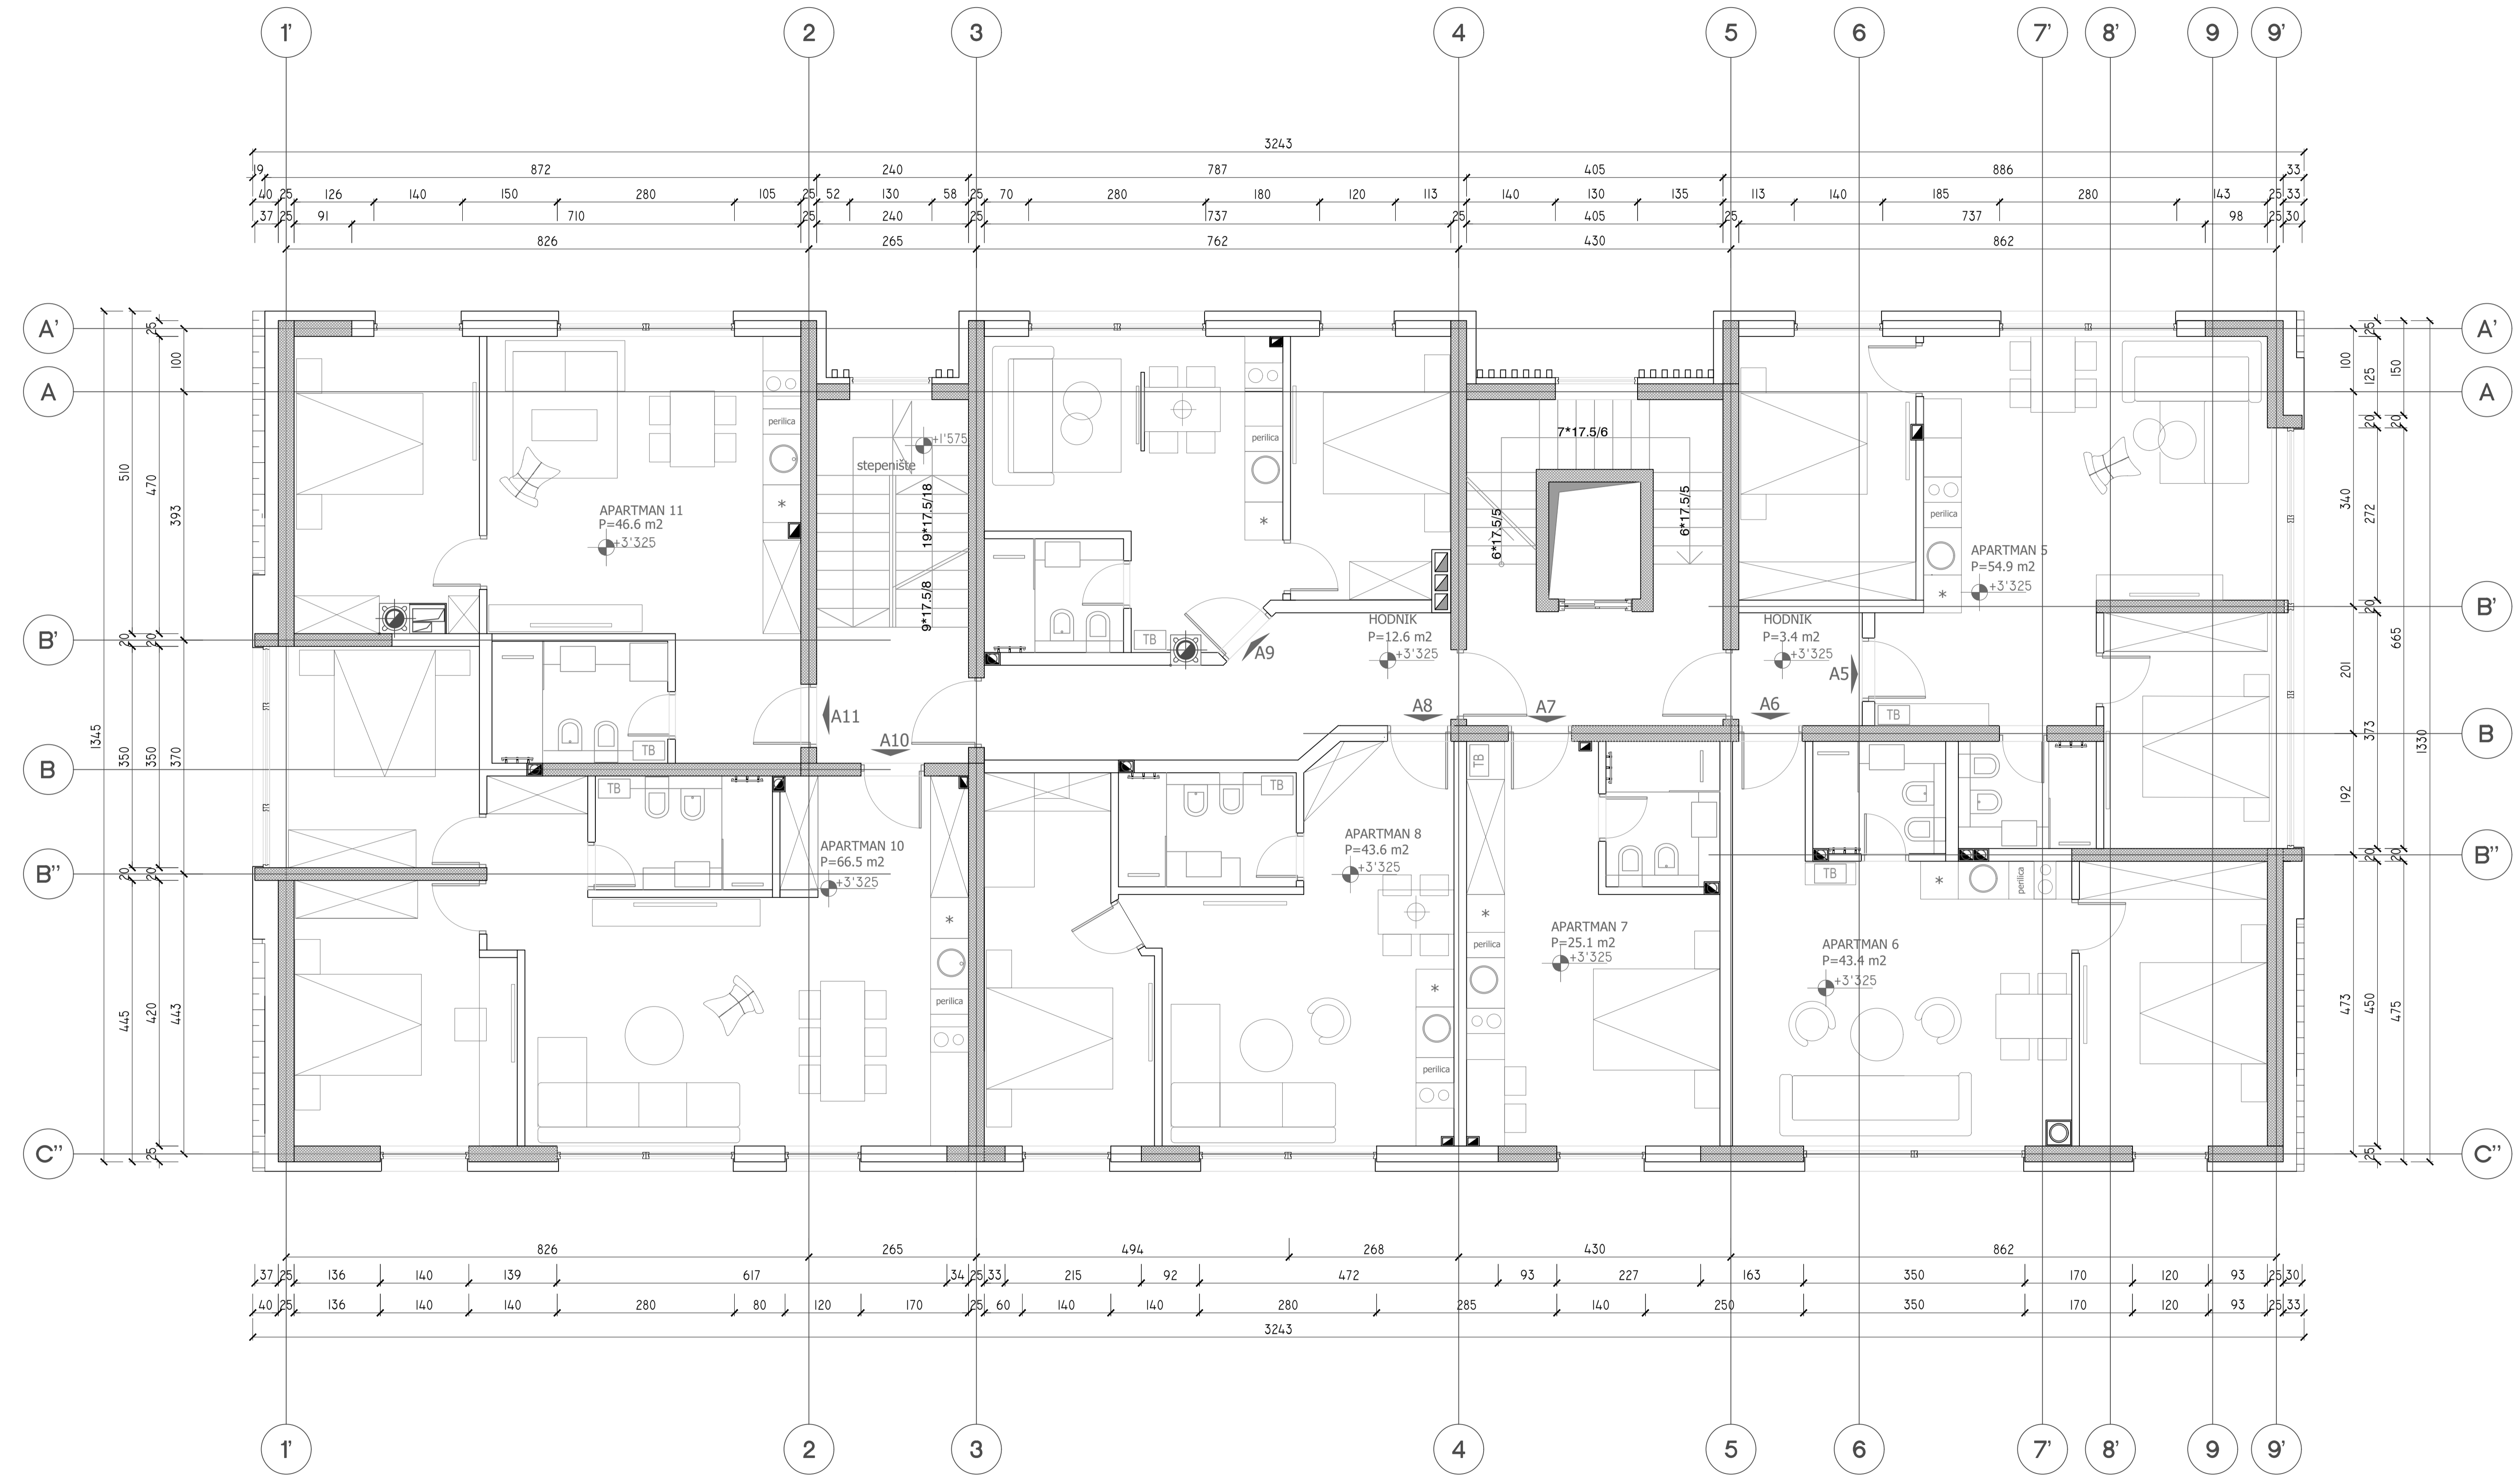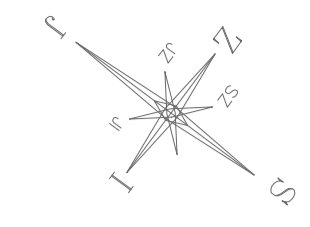



OSNOVA-I SPRAT						
BR	NAZIV PROSTORIJE	P (m²)	O (m)	POD	ZID	PLAFON
1	STEPENIŠTE 1	20.9	18.4	KERAMIČKE PLOČICE	POLUDISPERZIVNA BOJA	POLUDISPERZIVNA BOJA
2	STEPENIŠTE 2	13.7	16.2	KERAMIČKE PLOČICE	POLUDISPERZIVNA BOJA	POLUDISPERZIVNA BOJA
3	HODNIK	16.0	26.2	KERAMIČKE PLOČICE	POLUDISPERZIVNA BOJA	POLUDISPERZIVNA BOJA
APARTMAN 5						
4	ULAZ, KUHINJA, TRPEZARIJA I D.BORAVAK	29.6	24.8	KERAMIČKE PLOČICE	POLUDISPERZIVNA BOJA	POLUDISPERZIVNA BOJA
5	SOBA 1	11.7	13.9	KERAMIČKE PLOČICE	POLUDISPERZIVNA BOJA	POLUDISPERZIVNA BOJA
6	SOBA 2	9.9	12.8	KERAMIČKE PLOČICE	POLUDISPERZIVNA BOJA	POLUDISPERZIVNA BOJA
7	KUPATILO	3.7	7.8	KERAMIČKE PLOČICE	KERAMIČKE PLOČICE	POLUDISPERZIVNA BOJA
UKUPNA POVRŠINA A5		54.9				
APARTMAN 6						
8	ULAZ, KUHINJA, TRPEZARIJA I D.BORAVAK	26.3	23.5	KERAMIČKE PLOČICE	POLUDISPERZIVNA BOJA	POLUDISPERZIVNA BOJA
9	SOBA	13.4	15.0	KERAMIČKE PLOČICE	POLUDISPERZIVNA BOJA	POLUDISPERZIVNA BOJA
10	KUPATILO	3.7	7.8	KERAMIČKE PLOČICE	POLUDISPERZIVNA BOJA	POLUDISPERZIVNA BOJA
UKUPNA POVRŠINA A6		43.4				
APARTMAN 7						
11	ULAZ, KUHINJA, TRPEZARIJA I D.BORAVAK	21.0	20.7	KERAMIČKE PLOČICE	POLUDISPERZIVNA BOJA	POLUDISPERZIVNA BOJA
12	KUPATILO	4.1	8.2	KERAMIČKE PLOČICE	KERAMIČKE PLOČICE	POLUDISPERZIVNA BOJA
UKUPNA POVRŠINA A7		25.1				
APARTMAN 8						
13	ULAZ, KUHINJA, TRPEZARIJA I D.BORAVAK	24.4	22.8	KERAMIČKE PLOČICE	POLUDISPERZIVNA BOJA	POLUDISPERZIVNA BOJA
14	SOBA	14.1	16.8	KERAMIČKE PLOČICE	POLUDISPERZIVNA BOJA	POLUDISPERZIVNA BOJA
15	KUPATILO	5.1	9.2	KERAMIČKE PLOČICE	KERAMIČKE PLOČICE	POLUDISPERZIVNA BOJA
UKUPNA POVRŠINA A8		43.6				
APARTMAN 9						
16	ULAZ, KUHINJA, TRPEZARIJA I D.BORAVAK	18.6	18.9	KERAMIČKE PLOČICE	POLUDISPERZIVNA BOJA	POLUDISPERZIVNA BOJA
17	SOBA	10.6	13.2	KERAMIČKE PLOČICE	POLUDISPERZIVNA BOJA	POLUDISPERZIVNA BOJA
18	KUPATILO	4.0	8.0	KERAMIČKE PLOČICE	KERAMIČKE PLOČICE	POLUDISPERZIVNA BOJA
UKUPNA POVRŠINA A9		33.2				
APARTMAN 10						
19	ULAZ, KUHINJA, TRPEZARIJA I D.BORAVAK	36.8	32.0	KERAMIČKE PLOČICE	POLUDISPERZIVNA BOJA	POLUDISPERZIVNA BOJA
20	SOBA 1	10.6	13.0	KERAMIČKE PLOČICE	POLUDISPERZIVNA BOJA	POLUDISPERZIVNA BOJA
21	SOBA 2	14.1	15.5	KERAMIČKE PLOČICE	POLUDISPERZIVNA BOJA	POLUDISPERZIVNA BOJA
22	KUPATILO	5.0	9.2	KERAMIČKE PLOČICE	KERAMIČKE PLOČICE	POLUDISPERZIVNA BOJA
UKUPNA POVRŠINA A10		66.5				
APARTMAN 11						
23	ULAZ, KUHINJA, TRPEZARIJA I D.BORAVAK	27.4	23.4	KERAMIČKE PLOČICE	POLUDISPERZIVNA BOJA	POLUDISPERZIVNA BOJA
24	SOBA	13.8	15.3	KERAMIČKE PLOČICE	POLUDISPERZIVNA BOJA	POLUDISPERZIVNA BOJA
25	KUPATILO	5.4	9.4	KERAMIČKE PLOČICE	KERAMIČKE PLOČICE	POLUDISPERZIVNA BOJA
UKUPNA POVRŠINA A11		46.6				
UKUPNO ZATVORENE POVRŠINE m2		363.9				
BRUTO POVRŠINE m2		432.1				

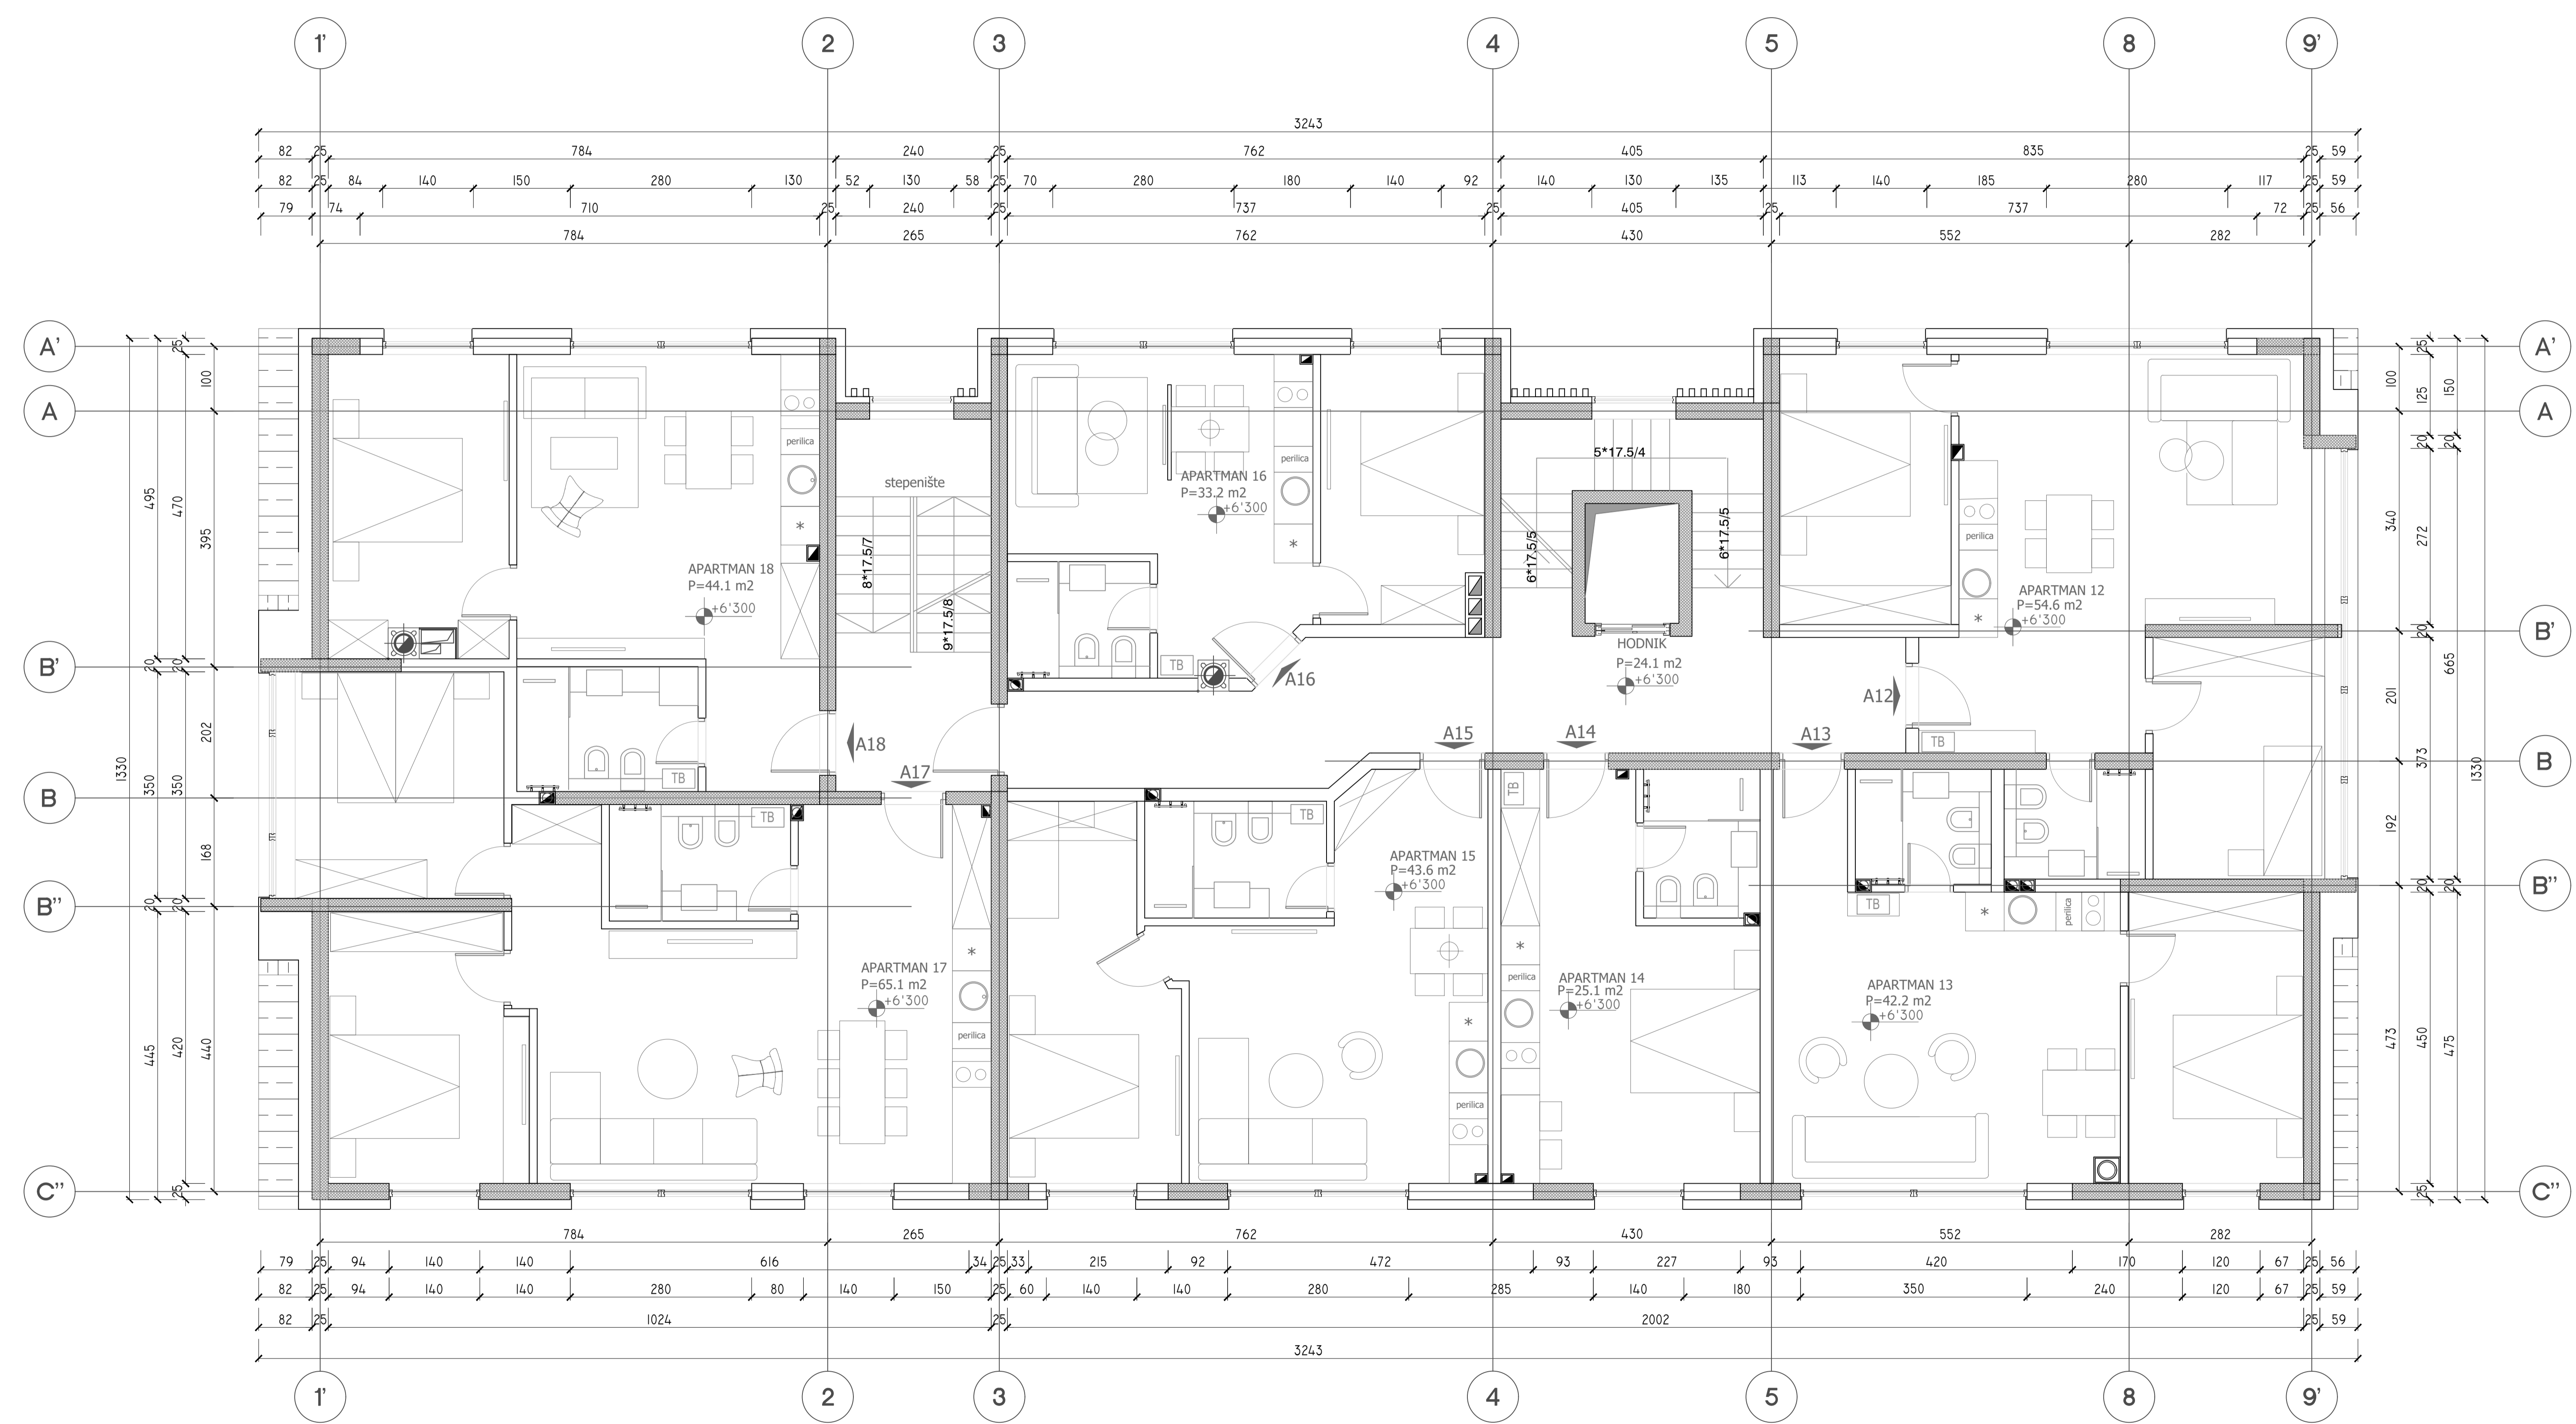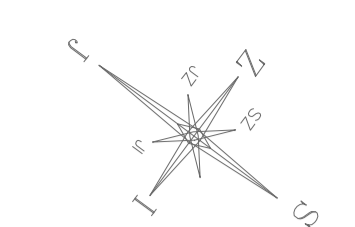

OSNOVA-II SPRAT						
BR	NAZIV PROSTORIJE	P (m²)	O (m)	POD	ZID	PLAFON
1	STEPENIŠTE 1	13,7	14,8	KERAMIČKE PLOČICE	POLUDISPERZIVNA BOJA	POLUDISPERZIVNA BOJA
2	STEPENIŠTE 2	13,7	16,2	KERAMIČKE PLOČICE	POLUDISPERZIVNA BOJA	POLUDISPERZIVNA BOJA
3	HODNIK	24,1	31,6	KERAMIČKE PLOČICE	POLUDISPERZIVNA BOJA	POLUDISPERZIVNA BOJA
APARTMAN 12						
4	ULAZ, KUHINJA, TRPEZARIJA I D.BORAVAK	30,0	24,8	KERAMIČKE PLOČICE	POLUDISPERZIVNA BOJA	POLUDISPERZIVNA BOJA
5	SOBA 1	11,0	13,6	KERAMIČKE PLOČICE	POLUDISPERZIVNA BOJA	POLUDISPERZIVNA BOJA
6	SOBA 2	9,9	12,8	KERAMIČKE PLOČICE	POLUDISPERZIVNA BOJA	POLUDISPERZIVNA BOJA
7	KUPATILO	3,7	7,8	KERAMIČKE PLOČICE	KERAMIČKE PLOČICE	POLUDISPERZIVNA BOJA
UKUPNA POVRŠINA A12		54,6				
APARTMAN 13						
8	ULAZ, KUHINJA, TRPEZARIJA I D.BORAVAK	26,3	23,4	KERAMIČKE PLOČICE	POLUDISPERZIVNA BOJA	POLUDISPERZIVNA BOJA
9	SOBA	12,2	14,3	KERAMIČKE PLOČICE	KERAMIČKE PLOČICE	POLUDISPERZIVNA BOJA
10	KUPATILO	3,7	7,8	KERAMIČKE PLOČICE	POLUDISPERZIVNA BOJA	POLUDISPERZIVNA BOJA
UKUPNA POVRŠINA A13		42,2				
APARTMAN 14						
11	ULAZ, KUHINJA, TRPEZARIJA I D.BORAVAK	21,0	20,7	KERAMIČKE PLOČICE	POLUDISPERZIVNA BOJA	POLUDISPERZIVNA BOJA
12	KUPATILO	4,1	8,2	KERAMIČKE PLOČICE	KERAMIČKE PLOČICE	POLUDISPERZIVNA BOJA
UKUPNA POVRŠINA A14		25,1				
APARTMAN 15						
13	ULAZ, KUHINJA, TRPEZARIJA I D.BORAVAK	24,4	22,8	KERAMIČKE PLOČICE	POLUDISPERZIVNA BOJA	POLUDISPERZIVNA BOJA
14	SOBA	14,1	16,8	KERAMIČKE PLOČICE	POLUDISPERZIVNA BOJA	POLUDISPERZIVNA BOJA
15	KUPATILO	5,1	9,2	KERAMIČKE PLOČICE	KERAMIČKE PLOČICE	POLUDISPERZIVNA BOJA
UKUPNA POVRŠINA A15		43,6				
APARTMAN 16						
16	ULAZ, KUHINJA, TRPEZARIJA I D.BORAVAK	18,6	18,9	KERAMIČKE PLOČICE	POLUDISPERZIVNA BOJA	POLUDISPERZIVNA BOJA
17	SOBA	10,6	13,2	KERAMIČKE PLOČICE	POLUDISPERZIVNA BOJA	POLUDISPERZIVNA BOJA
18	KUPATILO	4,0	8,0	KERAMIČKE PLOČICE	KERAMIČKE PLOČICE	POLUDISPERZIVNA BOJA
UKUPNA POVRŠINA A16		33,2				
APARTMAN 17						
19	ULAZ, KUHINJA, TRPEZARIJA I D.BORAVAK	36,4	30,4	KERAMIČKE PLOČICE	POLUDISPERZIVNA BOJA	POLUDISPERZIVNA BOJA
20	SOBA 1	12,4	14,6	KERAMIČKE PLOČICE	POLUDISPERZIVNA BOJA	POLUDISPERZIVNA BOJA
21	SOBA 2	11,3	13,4	KERAMIČKE PLOČICE	POLUDISPERZIVNA BOJA	POLUDISPERZIVNA BOJA
22	KUPATILO	5,0	9,2	KERAMIČKE PLOČICE	KERAMIČKE PLOČICE	POLUDISPERZIVNA BOJA
UKUPNA POVRŠINA A17		65,1				
APARTMAN 18						
23	ULAZ, KUHINJA, TRPEZARIJA I D.BORAVAK	25,6	22,8	KERAMIČKE PLOČICE	POLUDISPERZIVNA BOJA	POLUDISPERZIVNA BOJA
24	SOBA	13,1	15,0	KERAMIČKE PLOČICE	POLUDISPERZIVNA BOJA	POLUDISPERZIVNA BOJA
25	KUPATILO	5,4	9,5	KERAMIČKE PLOČICE	KERAMIČKE PLOČICE	POLUDISPERZIVNA BOJA
UKUPNA POVRŠINA A18		44,1				
UKUPNO ZATVORENE POVRŠINE m2		359,4				
BRUTO POVRŠINE m2		427,9				

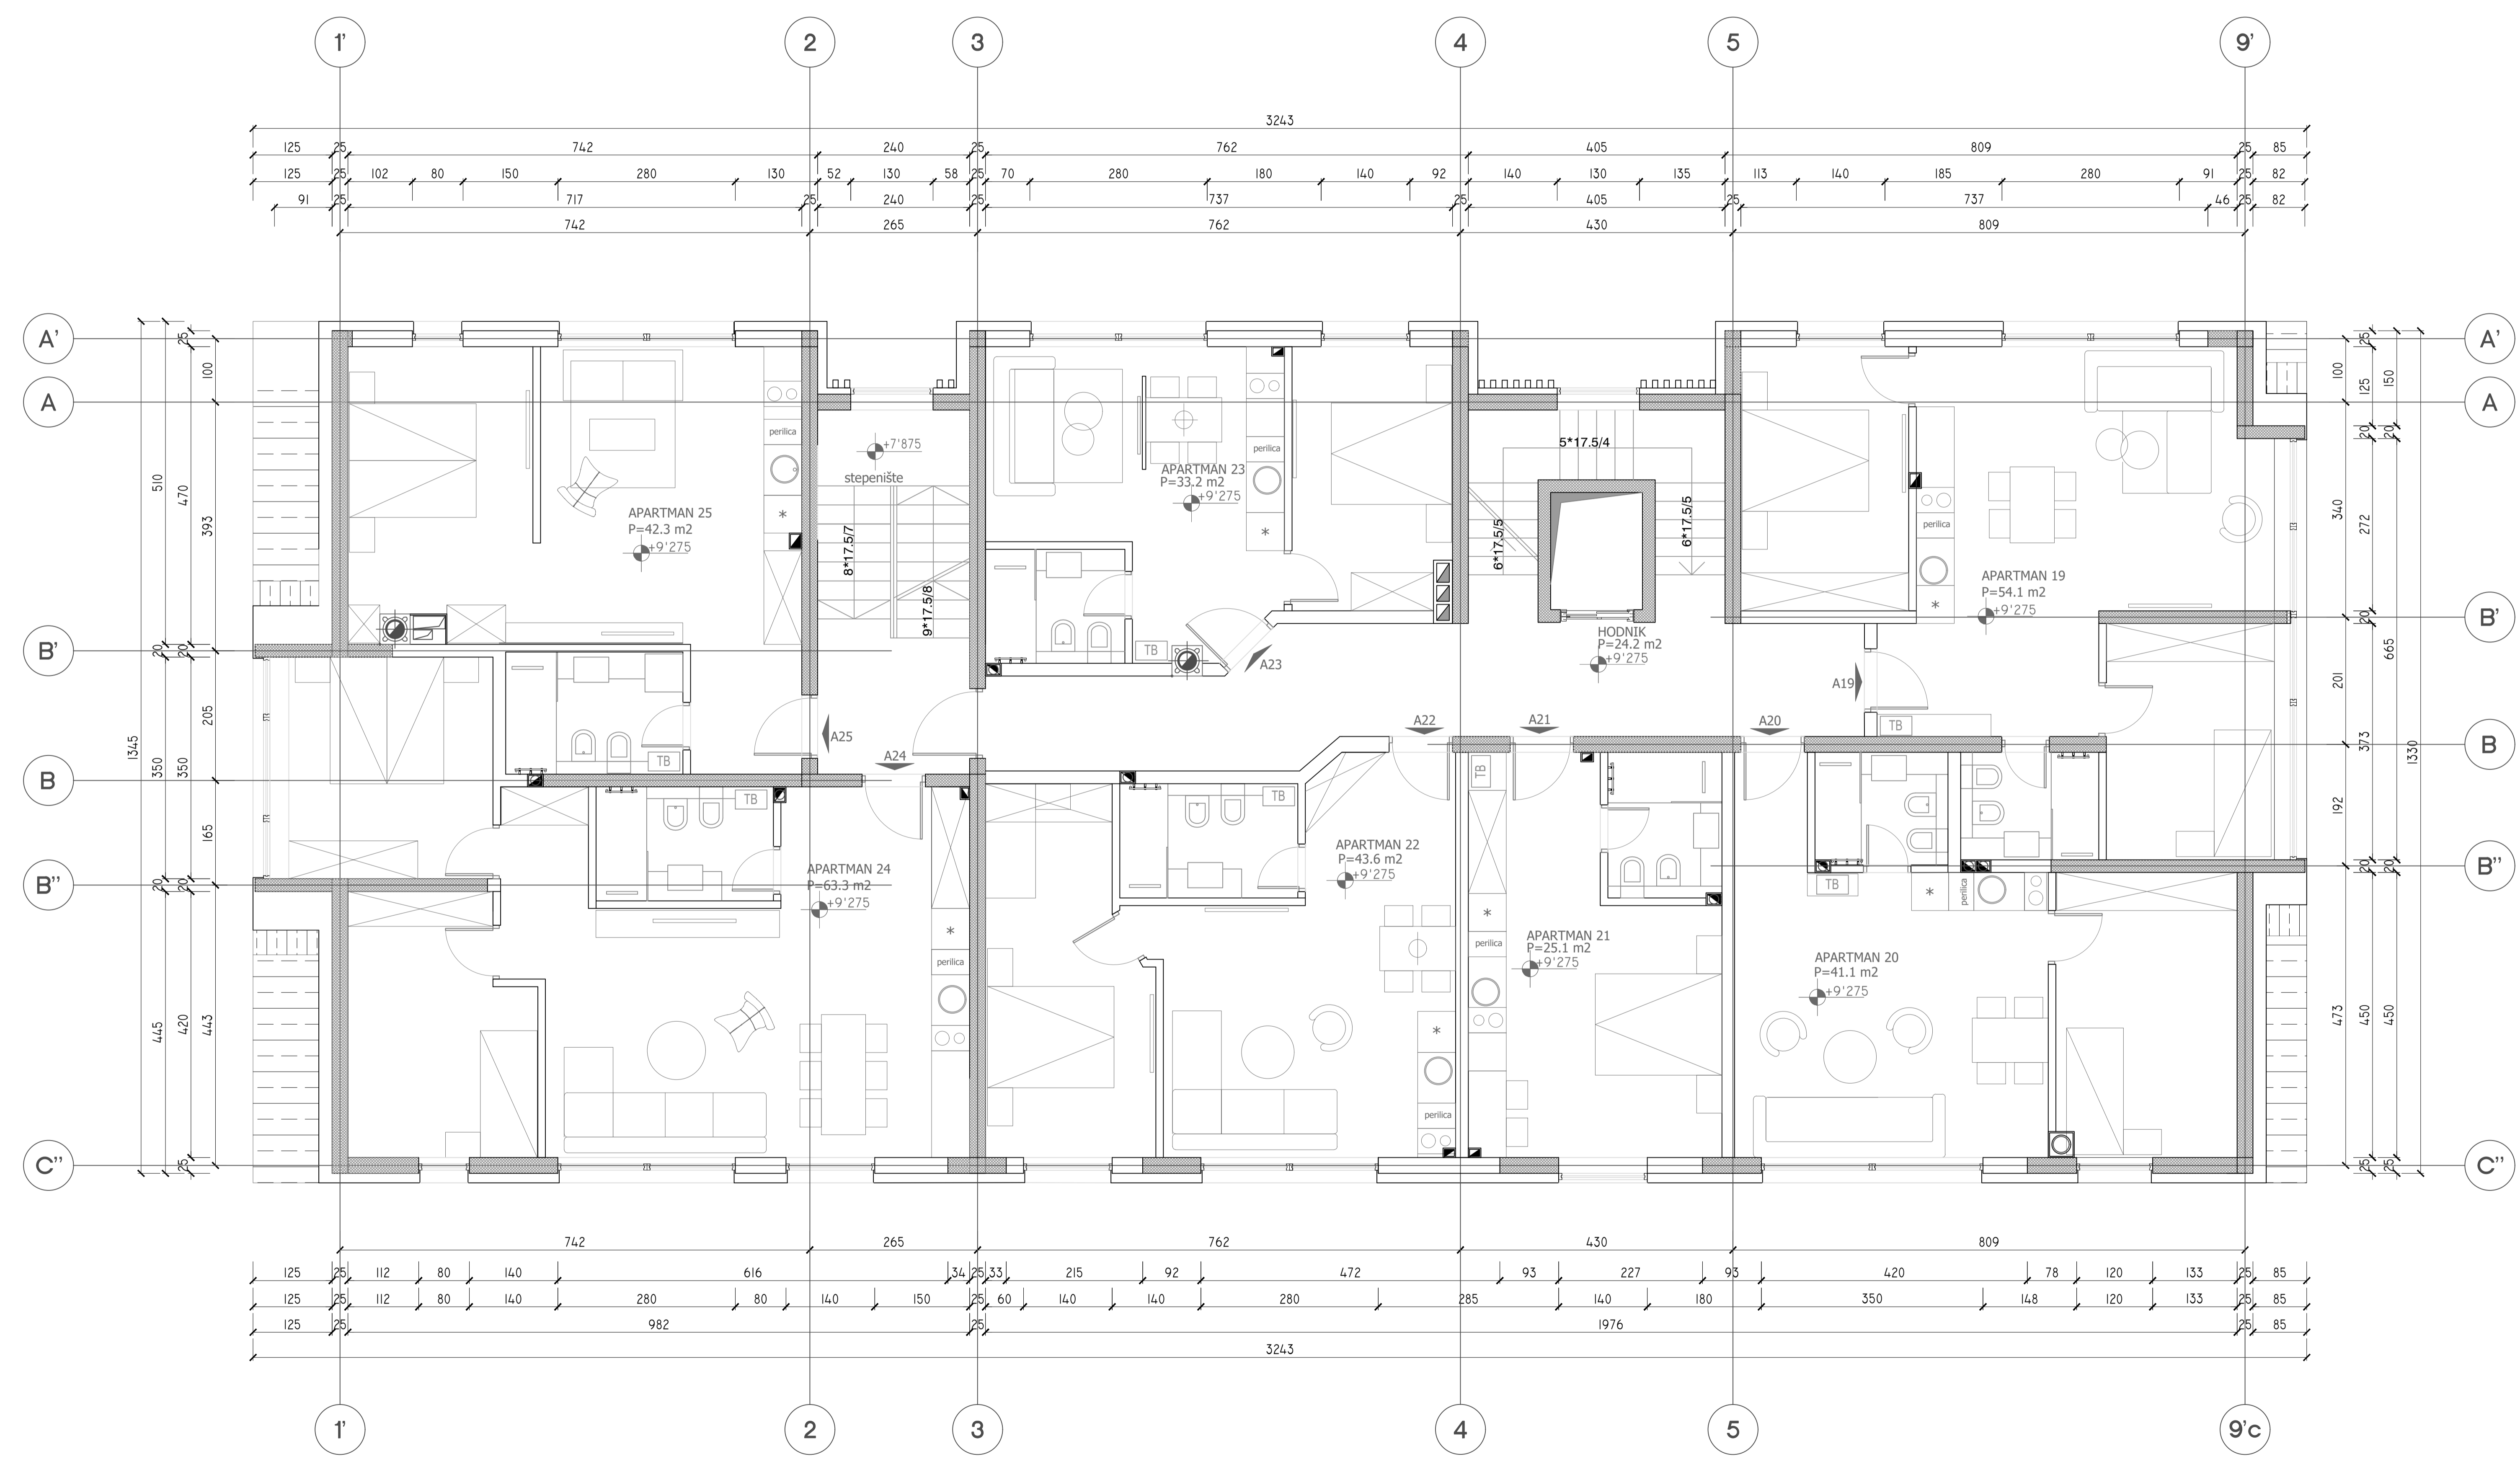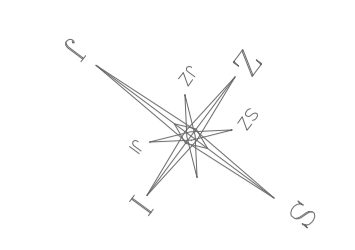

OSNOVA-POTKROVLJE I						
BR	NAZIV PROSTORIJE	P (m²)	O (m)	POD	ZID	PLAFON
1	STEPENIŠTE 1	13.7	14.8	KERAMIČKE PLOČICE	POLUDISPERZIVNA BOJA	POLUDISPERZIVNA BOJA
2	STEPENIŠTE 2	13.7	16.2	KERAMIČKE PLOČICE	POLUDISPERZIVNA BOJA	POLUDISPERZIVNA BOJA
3	HODNIK	24.2	31.6	KERAMIČKE PLOČICE	POLUDISPERZIVNA BOJA	POLUDISPERZIVNA BOJA
APARTMAN 19						
4	ULAZ, KUHINJA, TRPEZARIJA I D.BORAVAK	29.5	24.8	KERAMIČKE PLOČICE	POLUDISPERZIVNA BOJA	POLUDISPERZIVNA BOJA
5	SOBA 1	11.0	13.6	KERAMIČKE PLOČICE	POLUDISPERZIVNA BOJA	POLUDISPERZIVNA BOJA
6	SOBA 2	9.9	12.8	KERAMIČKE PLOČICE	POLUDISPERZIVNA BOJA	POLUDISPERZIVNA BOJA
7	KUPATILO	3.7	7.8	KERAMIČKE PLOČICE	KERAMIČKE PLOČICE	POLUDISPERZIVNA BOJA
UKUPNA POVRŠINA A19		54.1				
APARTMAN 20						
8	ULAZ, KUHINJA, TRPEZARIJA I D.BORAVAK	24.5	22.7	KERAMIČKE PLOČICE	POLUDISPERZIVNA BOJA	POLUDISPERZIVNA BOJA
9	SOBA	12.9	14.5	KERAMIČKE PLOČICE	KERAMIČKE PLOČICE	POLUDISPERZIVNA BOJA
10	KUPATILO	3.7	7.8	KERAMIČKE PLOČICE	POLUDISPERZIVNA BOJA	POLUDISPERZIVNA BOJA
UKUPNA POVRŠINA A20		41.1				
APARTMAN 21						
11	ULAZ, KUHINJA, TRPEZARIJA I D.BORAVAK	21.0	20.7	KERAMIČKE PLOČICE	POLUDISPERZIVNA BOJA	POLUDISPERZIVNA BOJA
12	KUPATILO	4.1	8.2	KERAMIČKE PLOČICE	KERAMIČKE PLOČICE	POLUDISPERZIVNA BOJA
UKUPNA POVRŠINA A21		25.1				
APARTMAN 22						
13	ULAZ, KUHINJA, TRPEZARIJA I D.BORAVAK	24.4	22.7	KERAMIČKE PLOČICE	POLUDISPERZIVNA BOJA	POLUDISPERZIVNA BOJA
14	SOBA	14.1	16.8	KERAMIČKE PLOČICE	POLUDISPERZIVNA BOJA	POLUDISPERZIVNA BOJA
15	KUPATILO	5.1	9.2	KERAMIČKE PLOČICE	KERAMIČKE PLOČICE	POLUDISPERZIVNA BOJA
UKUPNA POVRŠINA A22		43.6				
APARTMAN 23						
16	ULAZ, KUHINJA, TRPEZARIJA I D.BORAVAK	18.6	18.9	KERAMIČKE PLOČICE	POLUDISPERZIVNA BOJA	POLUDISPERZIVNA BOJA
17	SOBA	10.6	13.2	KERAMIČKE PLOČICE	POLUDISPERZIVNA BOJA	POLUDISPERZIVNA BOJA
18	KUPATILO	4.0	8.0	KERAMIČKE PLOČICE	KERAMIČKE PLOČICE	POLUDISPERZIVNA BOJA
UKUPNA POVRŠINA A23		33.2				
APARTMAN 24						
19	ULAZ, KUHINJA, TRPEZARIJA I D.BORAVAK	35.5	30.6	KERAMIČKE PLOČICE	POLUDISPERZIVNA BOJA	POLUDISPERZIVNA BOJA
20	SOBA 1	11.5	14.4	KERAMIČKE PLOČICE	POLUDISPERZIVNA BOJA	POLUDISPERZIVNA BOJA
21	SOBA 2	11.3	13.4	KERAMIČKE PLOČICE	POLUDISPERZIVNA BOJA	POLUDISPERZIVNA BOJA
22	KUPATILO	5.0	9.2	KERAMIČKE PLOČICE	KERAMIČKE PLOČICE	POLUDISPERZIVNA BOJA
UKUPNA POVRŠINA A24		63.3				
APARTMAN 25						
23	ULAZ, KUHINJA, TRPEZARIJA I D.BORAVAK	23.2	22.0	KERAMIČKE PLOČICE	POLUDISPERZIVNA BOJA	POLUDISPERZIVNA BOJA
24	SOBA	13.7	15.2	KERAMIČKE PLOČICE	POLUDISPERZIVNA BOJA	POLUDISPERZIVNA BOJA
25	KUPATILO	5.4	9.5	KERAMIČKE PLOČICE	KERAMIČKE PLOČICE	POLUDISPERZIVNA BOJA
UKUPNA POVRŠINA A25		42.3				
UKUPNO ZATVORENE POVRŠINE m2		354.3				
BRUTO POVRŠINE m2		422.6				

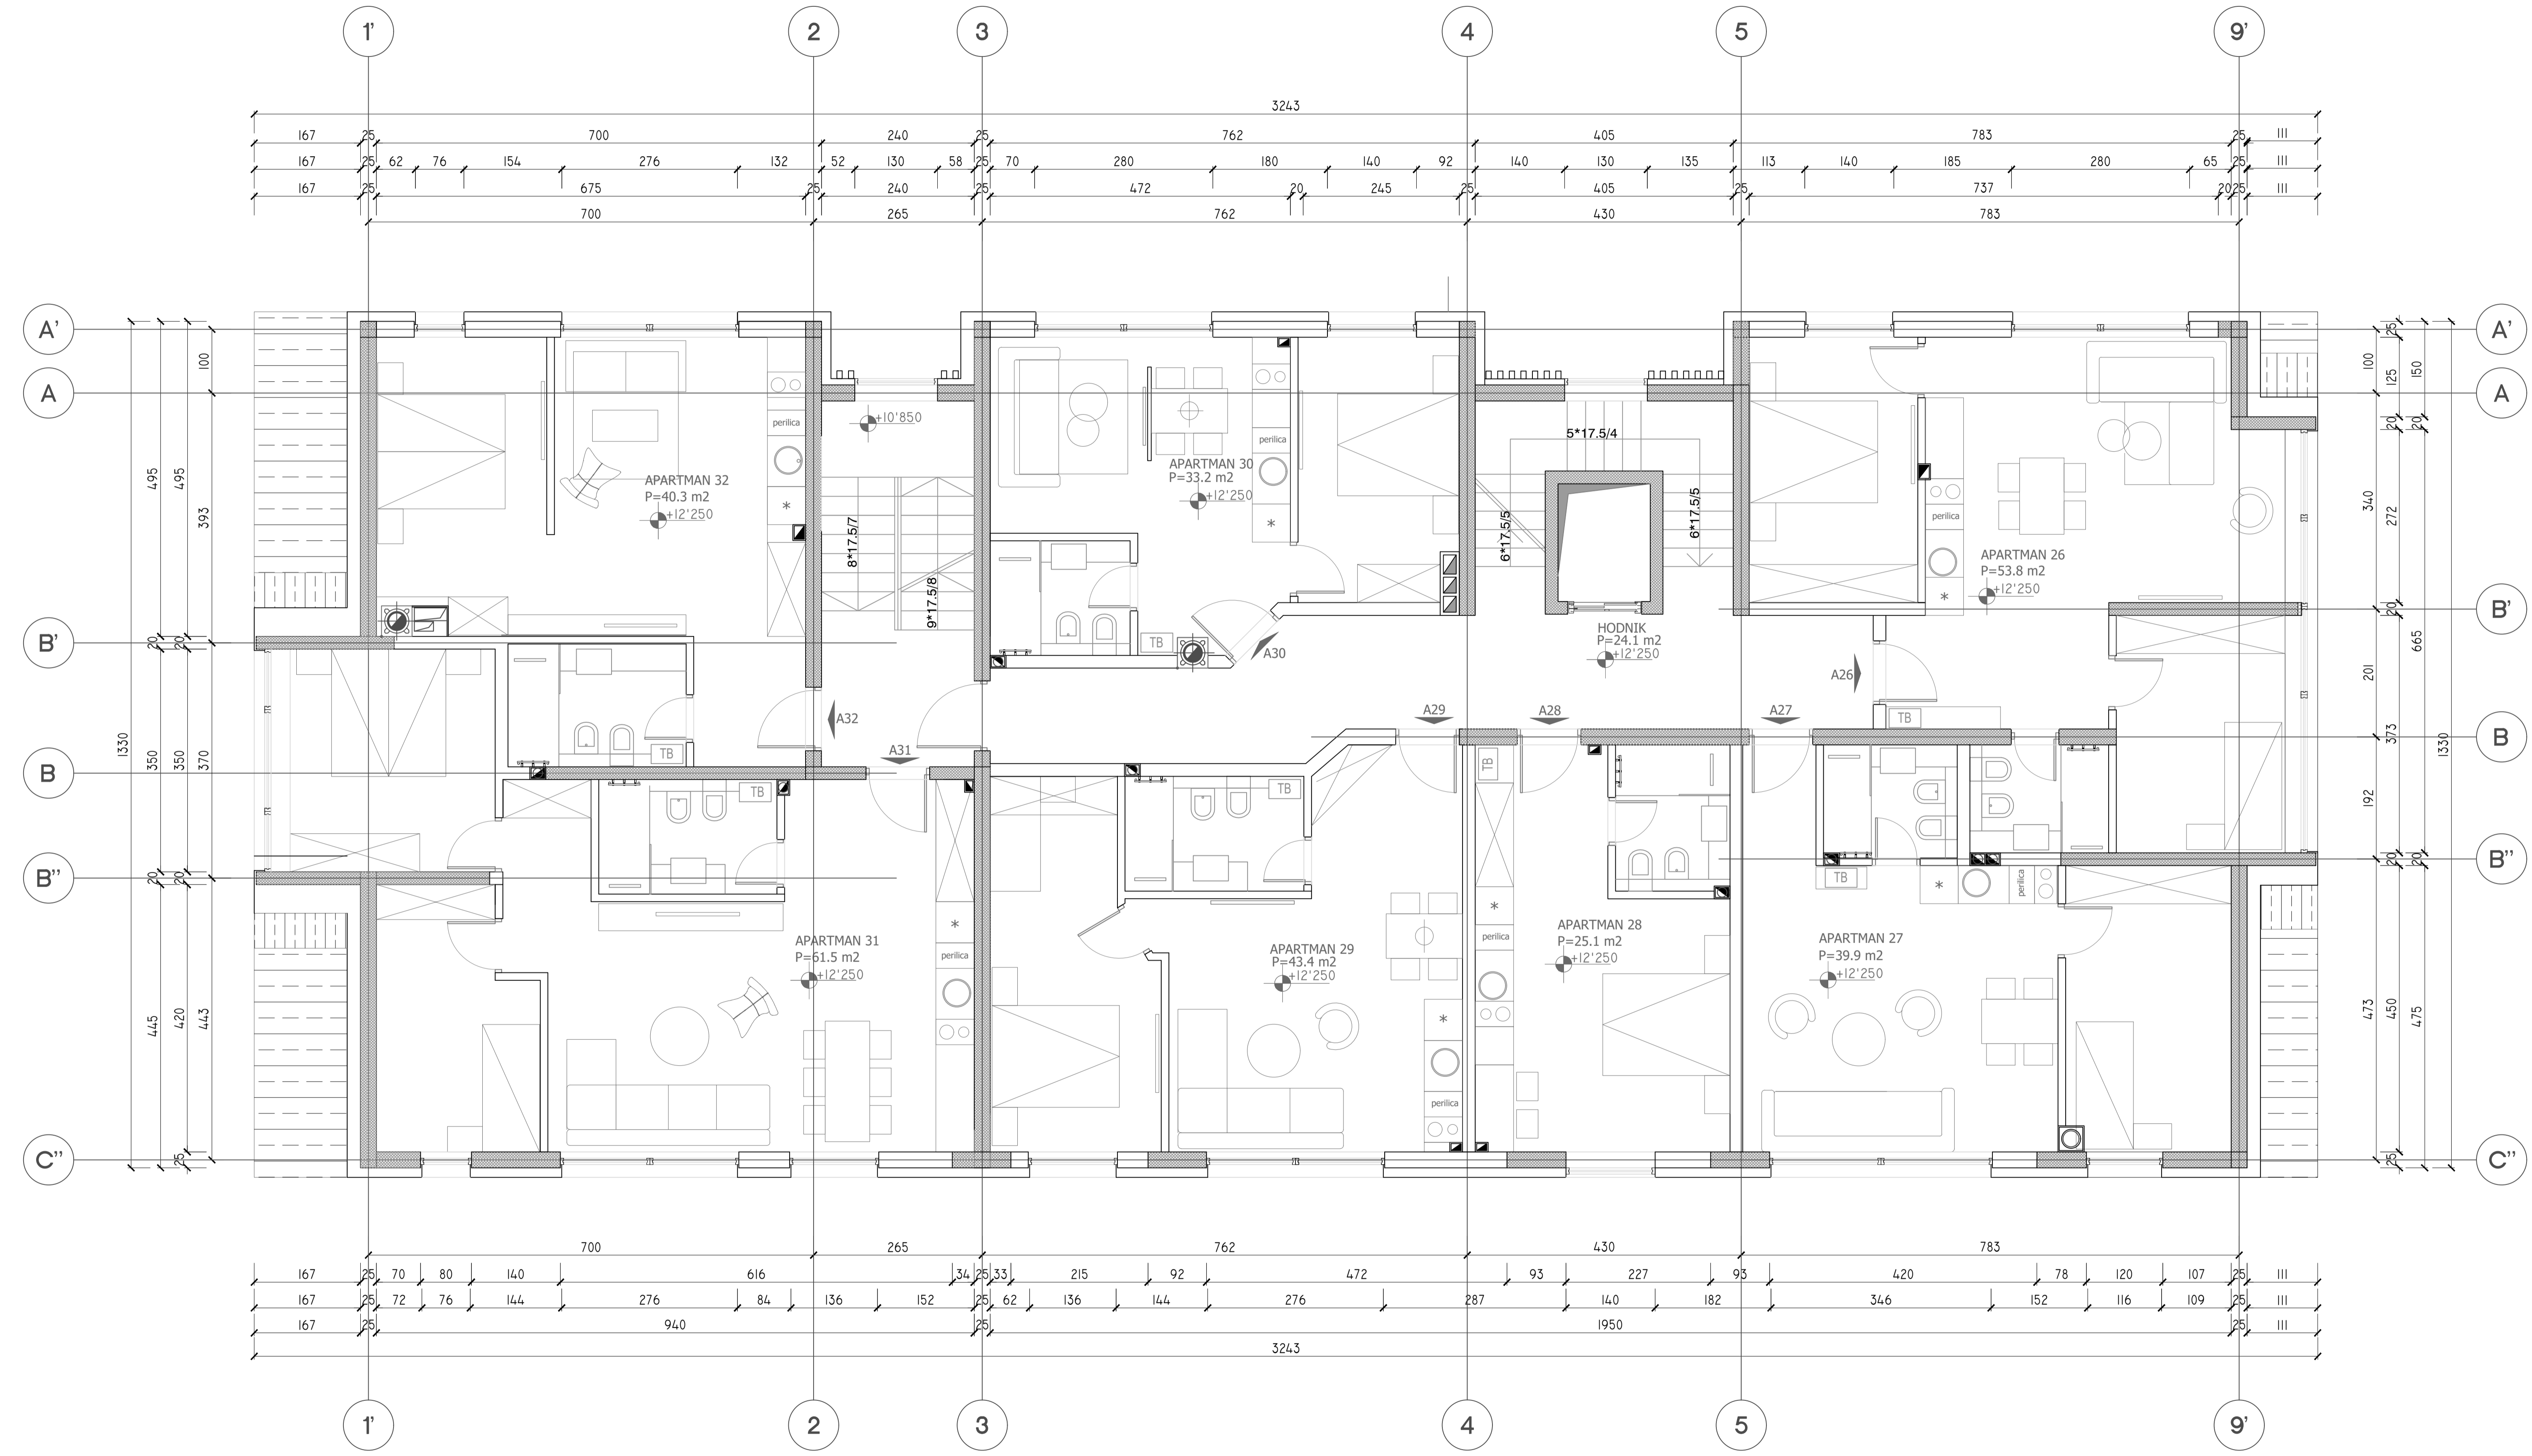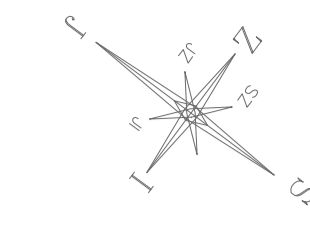

OSNOVA-POTKROVLJE II						
BR	NAZIV PROSTORIJE	P (m²)	O (m)	POD	ZID	PLAFON
1	STEPENIŠTE 1	13.7	14.8	KERAMIČKE PLOČICE	POLUDISPERZIVNA BOJA	POLUDISPERZIVNA BOJA
2	STEPENIŠTE 2	13.7	16.2	KERAMIČKE PLOČICE	POLUDISPERZIVNA BOJA	POLUDISPERZIVNA BOJA
3	HODNIK	24.1	31.6	KERAMIČKE PLOČICE	POLUDISPERZIVNA BOJA	POLUDISPERZIVNA BOJA
APARTMAN 26						
4	ULAZ, KUHINJA, TRPEZARIJA I D.BORAVAK	29.2	24.9	KERAMIČKE PLOČICE	POLUDISPERZIVNA BOJA	POLUDISPERZIVNA BOJA
5	SOBA 1	11.0	13.6	KERAMIČKE PLOČICE	POLUDISPERZIVNA BOJA	POLUDISPERZIVNA BOJA
6	SOBA 2	9.9	12.8	KERAMIČKE PLOČICE	POLUDISPERZIVNA BOJA	POLUDISPERZIVNA BOJA
7	KUPATILO	3.7	7.8	KERAMIČKE PLOČICE	KERAMIČKE PLOČICE	POLUDISPERZIVNA BOJA
UKUPNA POVRŠINA A26						53.8
APARTMAN 27						
8	KUHINJA, TRPEZARIJA I D.BORAVAK	24.5	22.7	KERAMIČKE PLOČICE	POLUDISPERZIVNA BOJA	POLUDISPERZIVNA BOJA
9	SOBA	11.7	13.9	KERAMIČKE PLOČICE	KERAMIČKE PLOČICE	POLUDISPERZIVNA BOJA
10	KUPATILO	3.7	7.8	KERAMIČKE PLOČICE	POLUDISPERZIVNA BOJA	POLUDISPERZIVNA BOJA
UKUPNA POVRŠINA A27						39.9
APARTMAN 28						
11	ULAZ, KUHINJA, TRPEZARIJA I D.BORAVAK	21.0	20.7	KERAMIČKE PLOČICE	POLUDISPERZIVNA BOJA	POLUDISPERZIVNA BOJA
12	KUPATILO	4.1	8.2	KERAMIČKE PLOČICE	KERAMIČKE PLOČICE	POLUDISPERZIVNA BOJA
UKUPNA POVRŠINA A28						25.1
APARTMAN 29						
13	ULAZ, KUHINJA, TRPEZARIJA I D.BORAVAK	24.4	22.8	KERAMIČKE PLOČICE	POLUDISPERZIVNA BOJA	POLUDISPERZIVNA BOJA
14	SOBA	14.0	16.8	KERAMIČKE PLOČICE	POLUDISPERZIVNA BOJA	POLUDISPERZIVNA BOJA
15	KUPATILO	5.0	9.2	KERAMIČKE PLOČICE	KERAMIČKE PLOČICE	POLUDISPERZIVNA BOJA
UKUPNA POVRŠINA A29						43.4
APARTMAN 30						
16	ULAZ, KUHINJA, TRPEZARIJA I D.BORAVAK	18.6	18.9	KERAMIČKE PLOČICE	POLUDISPERZIVNA BOJA	POLUDISPERZIVNA BOJA
17	SOBA	10.6	13.2	KERAMIČKE PLOČICE	POLUDISPERZIVNA BOJA	POLUDISPERZIVNA BOJA
18	KUPATILO	4.0	8.0	KERAMIČKE PLOČICE	KERAMIČKE PLOČICE	POLUDISPERZIVNA BOJA
UKUPNA POVRŠINA A30						33.2
APARTMAN 31						
19	ULAZ, KUHINJA, TRPEZARIJA I D.BORAVAK	35.5	30.9	KERAMIČKE PLOČICE	POLUDISPERZIVNA BOJA	POLUDISPERZIVNA BOJA
20	SOBA 1	9.7	13.5	KERAMIČKE PLOČICE	POLUDISPERZIVNA BOJA	POLUDISPERZIVNA BOJA
21	SOBA 2	11.3	13.4	KERAMIČKE PLOČICE	POLUDISPERZIVNA BOJA	POLUDISPERZIVNA BOJA
22	KUPATILO	5.0	9.2	KERAMIČKE PLOČICE	KERAMIČKE PLOČICE	POLUDISPERZIVNA BOJA
UKUPNA POVRŠINA A31						61.5
APARTMAN 32						
23	ULAZ, KUHINJA, TRPEZARIJA I D.BORAVAK	22.3	21.6	KERAMIČKE PLOČICE	POLUDISPERZIVNA BOJA	POLUDISPERZIVNA BOJA
24	SOBA	12.6	14.7	KERAMIČKE PLOČICE	POLUDISPERZIVNA BOJA	POLUDISPERZIVNA BOJA
25	KUPATILO	5.4	9.5	KERAMIČKE PLOČICE	KERAMIČKE PLOČICE	POLUDISPERZIVNA BOJA
UKUPNA POVRŠINA A32						40.3
UKUPNO ZATVORENE POVRŠINE m²		348.7				
BRUTO POVRŠINE m²		416.7				

OSNOVA - potkrovlje II

R 1:50

